



KlonoVia

INWESTOR

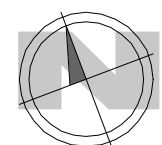

BECHER KLONOWA SP. Z O.O.
Al. IX WIEKÓW KIELC 6/37, 25-516 KIELCE

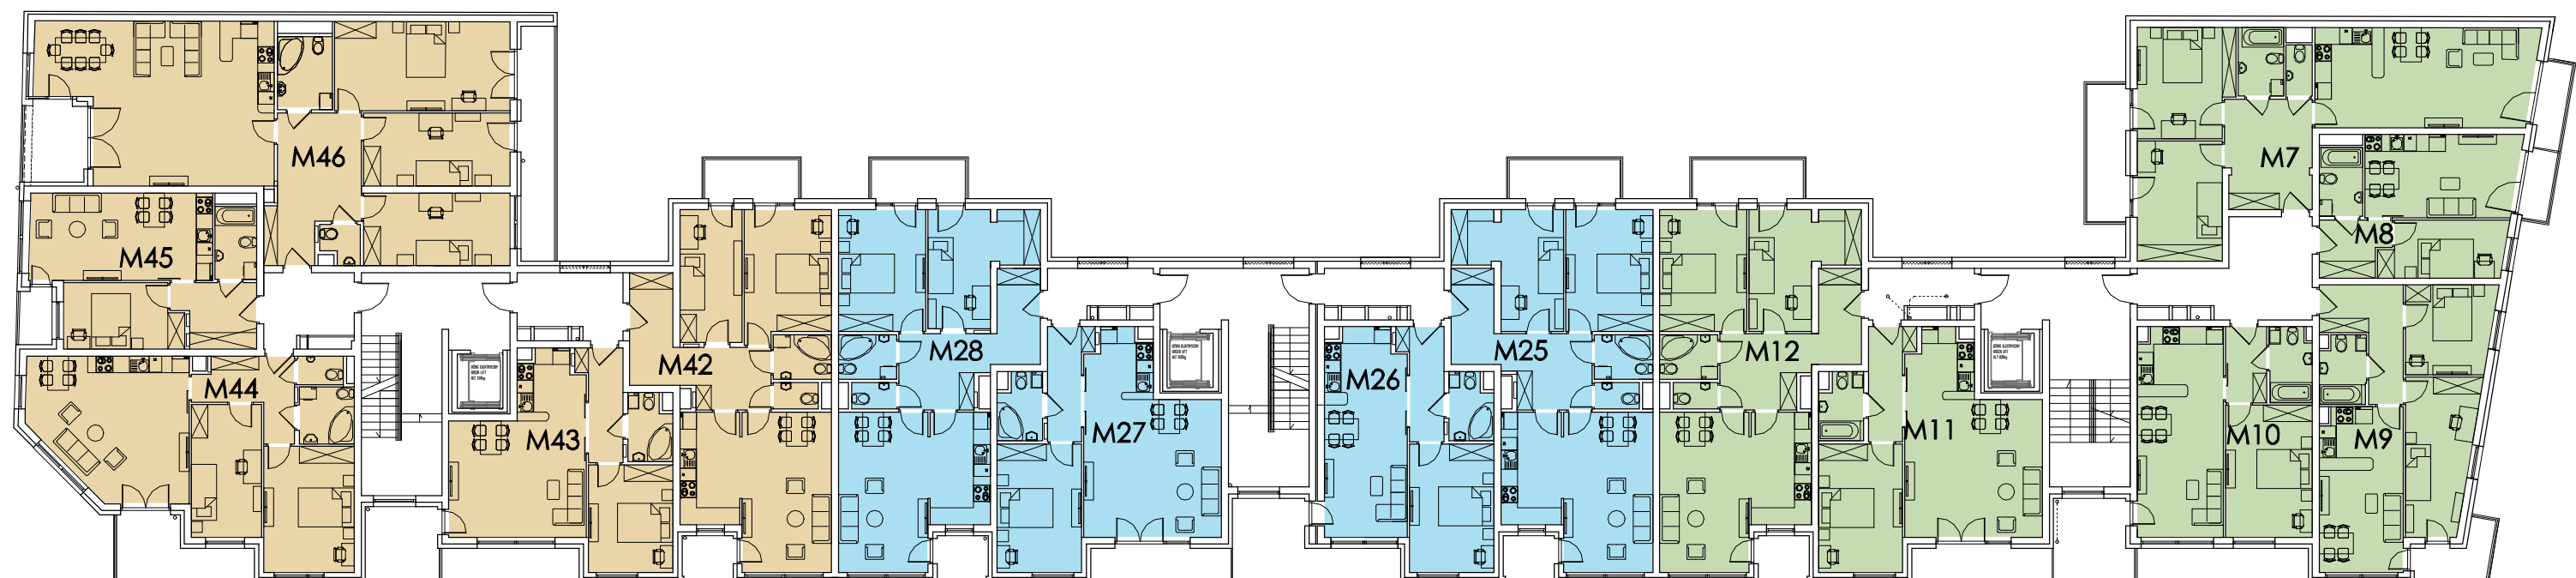

ZESTAWIENIE DLA KLATKI C

NR	RODZAJ LOKALU	POW.(m ²)
M42	MIESZKANIE	69,12
M43	MIESZKANIE	46,21
M44	MIESZKANIE	65,61
M45	MIESZKANIE	39,95
M46	MIESZKANIE	111,90

ZESTAWIENIE DLA KLATKI B

NR	RODZAJ LOKALU	POW.(m ²)
M25	MIESZKANIE	71,28
M26	MIESZKANIE	43,90
M27	MIESZKANIE	52,14
M28	MIESZKANIE	71,28

ZESTAWIENIE DLA KLATKI A

NR	RODZAJ LOKALU	POW.(m ²)
M7	MIESZKANIE	71,57
M8	MIESZKANIE	33,13
M9	MIESZKANIE	52,17
M10	MIESZKANIE	45,16
M11	MIESZKANIE	52,14
M12	MIESZKANIE	71,58

KONDYGNACJA

A -2 PIĘTRO B, C -3 PIĘTRO

OPRACOWANIE



PRACOWNIA ARCHITEKTONICZNA
Kielce, ul. Kościuszki 11 / 227