



KlonoVia

INWESTOR

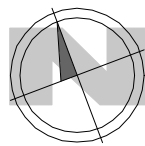

BECHER KLONOWA SP. Z O.O.
Al. IX WIEKÓW KIELC 6/37, 25-516 KIELCE

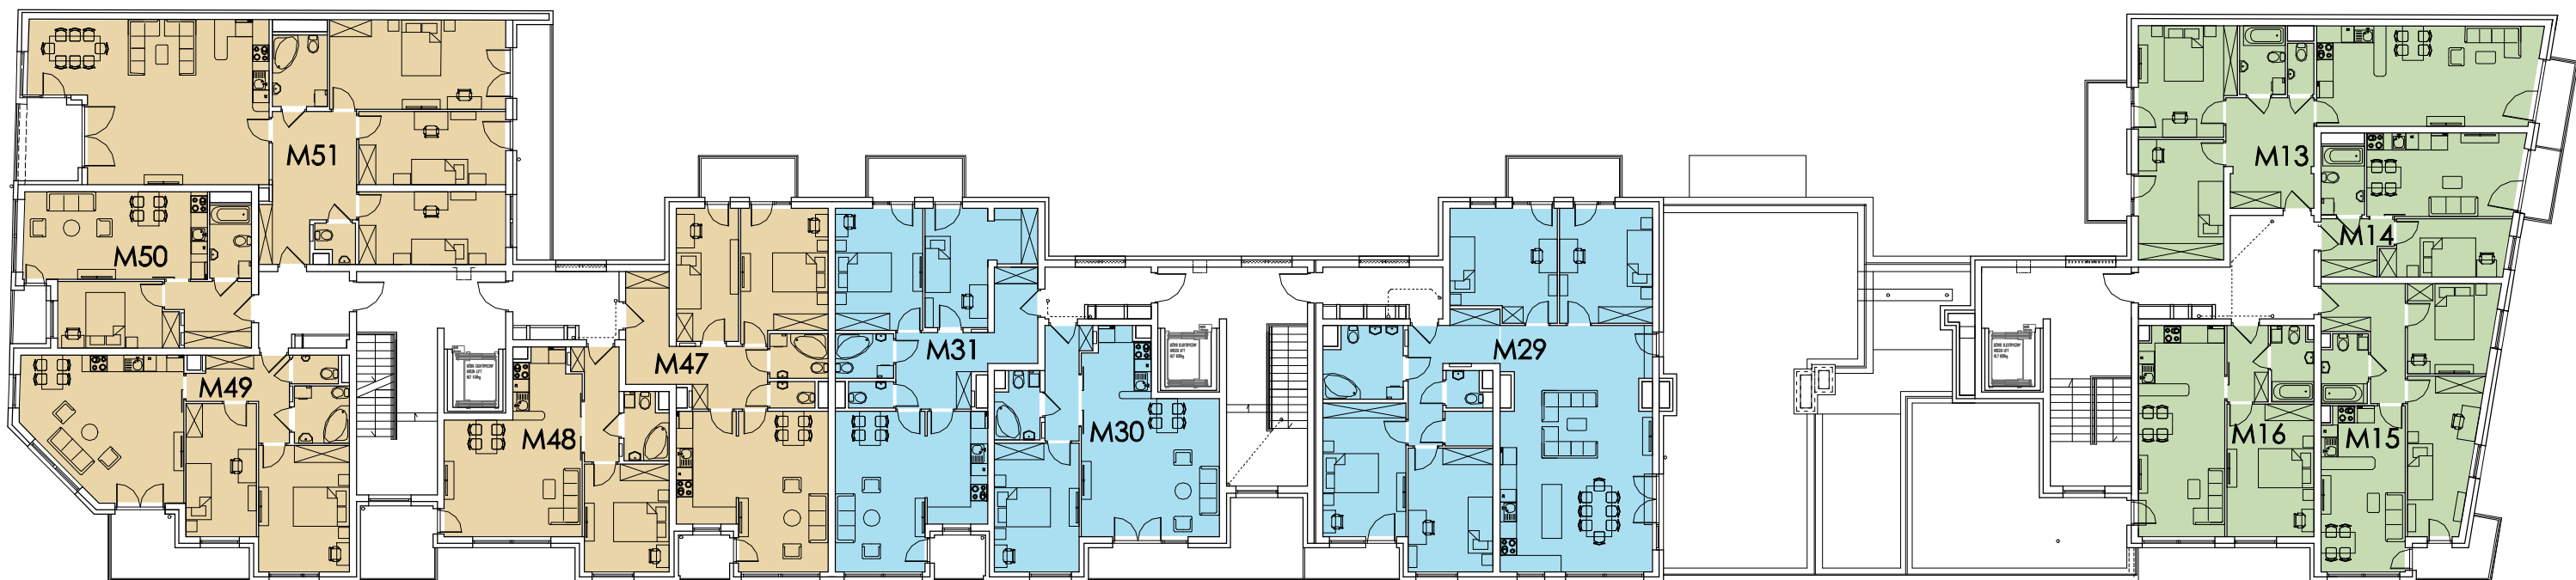

ZESTAWIENIE DLA KLATKI C

NR	RODZAJ LOKALU	POW.(m ²)
M47	MIESZKANIE	69,12
M48	MIESZKANIE	46,21
M49	MIESZKANIE	65,61
M50	MIESZKANIE	39,95
M51	MIESZKANIE	111,90

ZESTAWIENIE DLA KLATKI B

NR	RODZAJ LOKALU	POW.(m ²)
M29	MIESZKANIE	120,85
M30	MIESZKANIE	52,14
M31	MIESZKANIE	71,28

ZESTAWIENIE DLA KLATKI A

NR	RODZAJ LOKALU	POW.(m ²)
M13	MIESZKANIE	71,57
M14	MIESZKANIE	33,13
M15	MIESZKANIE	52,17
M16	MIESZKANIE	45,16

KONDYGNACJA

A-3 PIĘTRO B, C-4 PIĘTRO

OPRACOWANIE



PRACOWNIA ARCHITEKTONICZNA
Kielce, ul.Kościuszki 11 / 227