


3 PIĘTRO-KONDYGNACJA D

ALEJA IX WIEKÓW KIELC

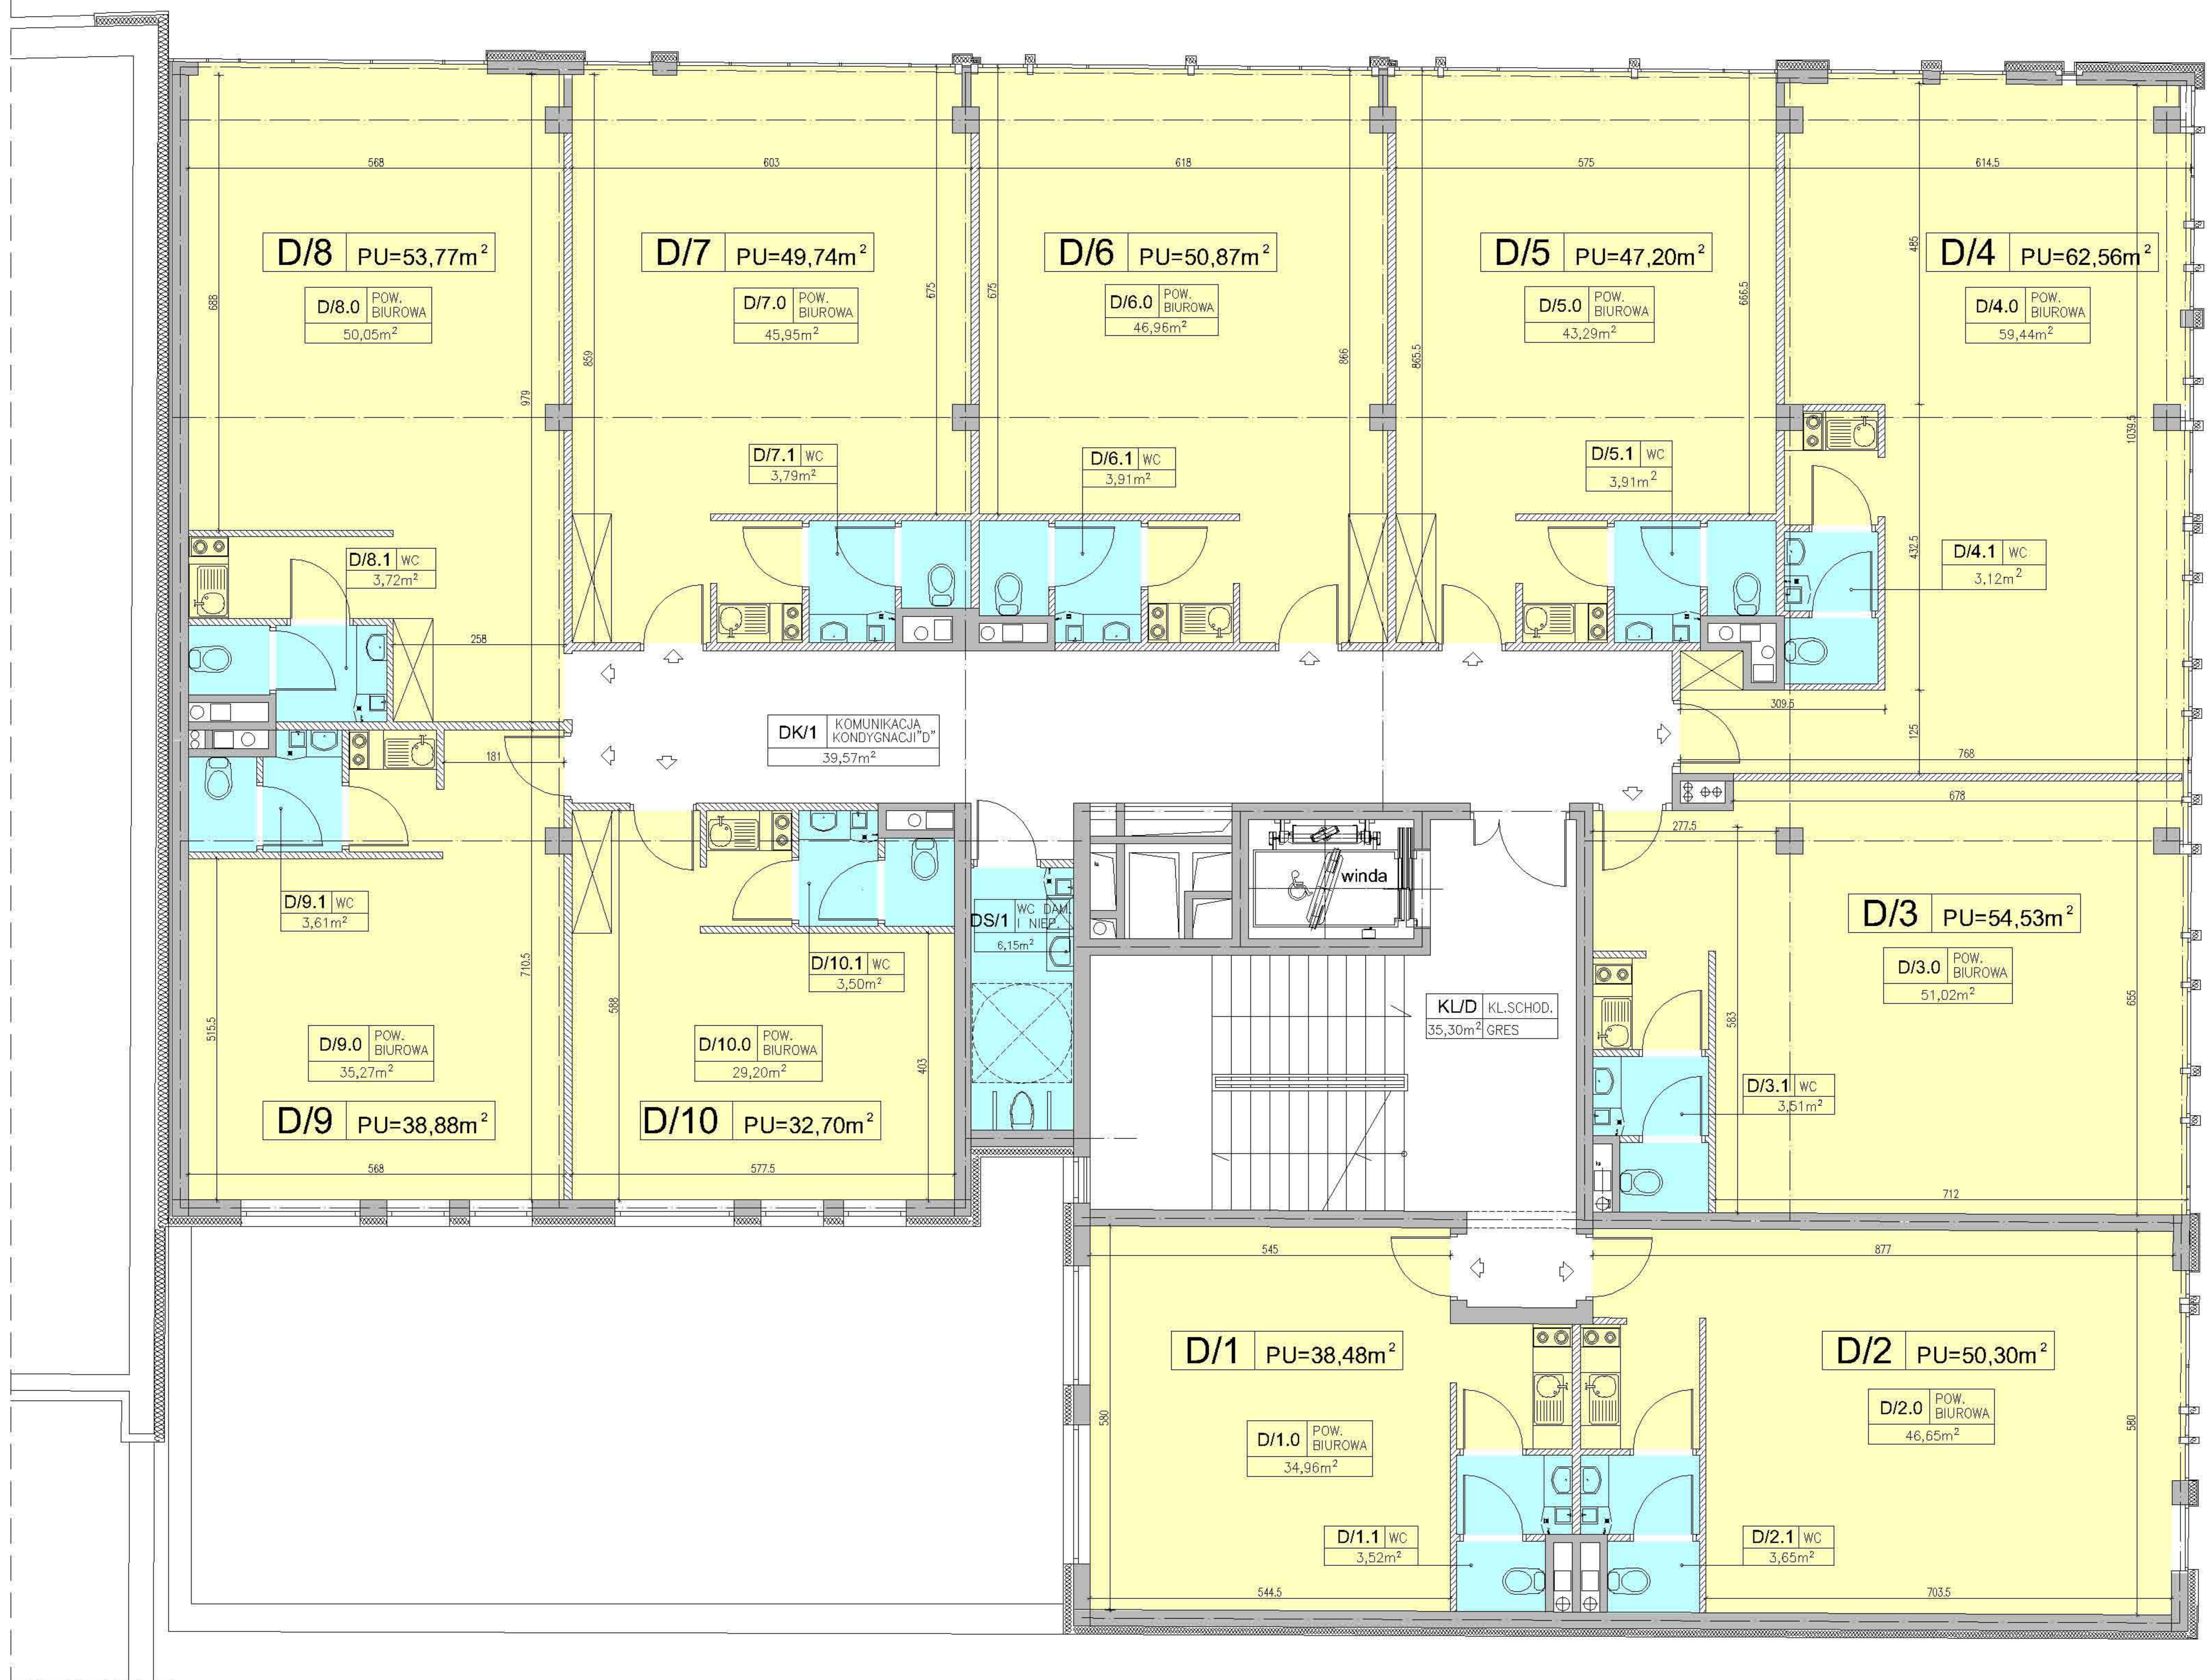

ULICA KOZIA

