


KRAKÓW - BECHER

**DOBRA
FORMA**
**PRACOWNIA
ARCHITECTONICZNA**
ul. Koszykowa 11, 00-611 Warszawa
 tel. 22 63 10 10, 22 63 10 11
 e-mail: biuro@dobrafirma.pl

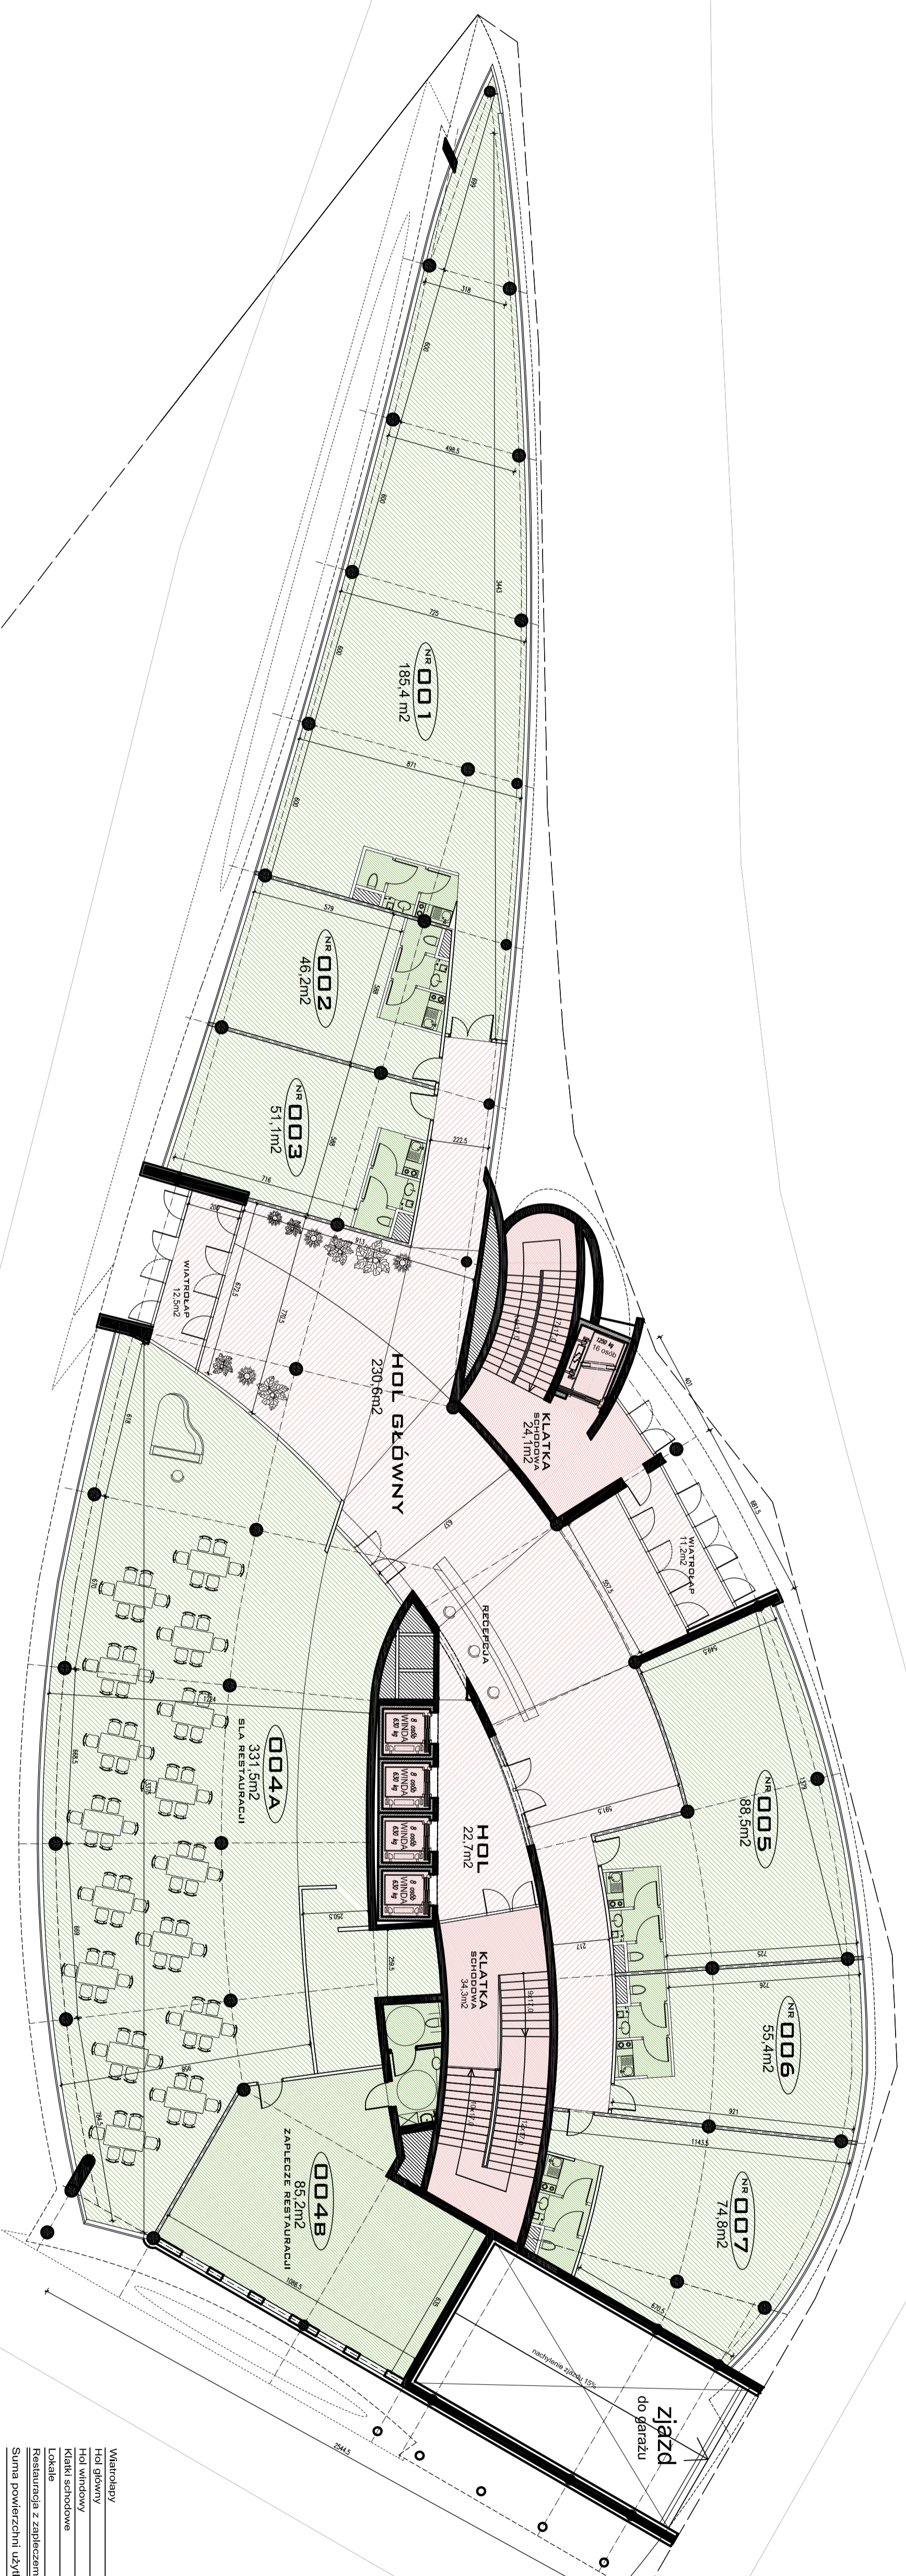

Wiatrokap	23,7 m ²
Hol główny	230,6 m ²
Hol windy	22,7 m ²
Klatki schodowe	58,4 m ²
Lokale	501,4 m ²
Restauracja z zapleczem	416,7 m ²
Suma powierzchni użytkowej	1253,5 m ²

P-UH 918,1 m²
PARTER